


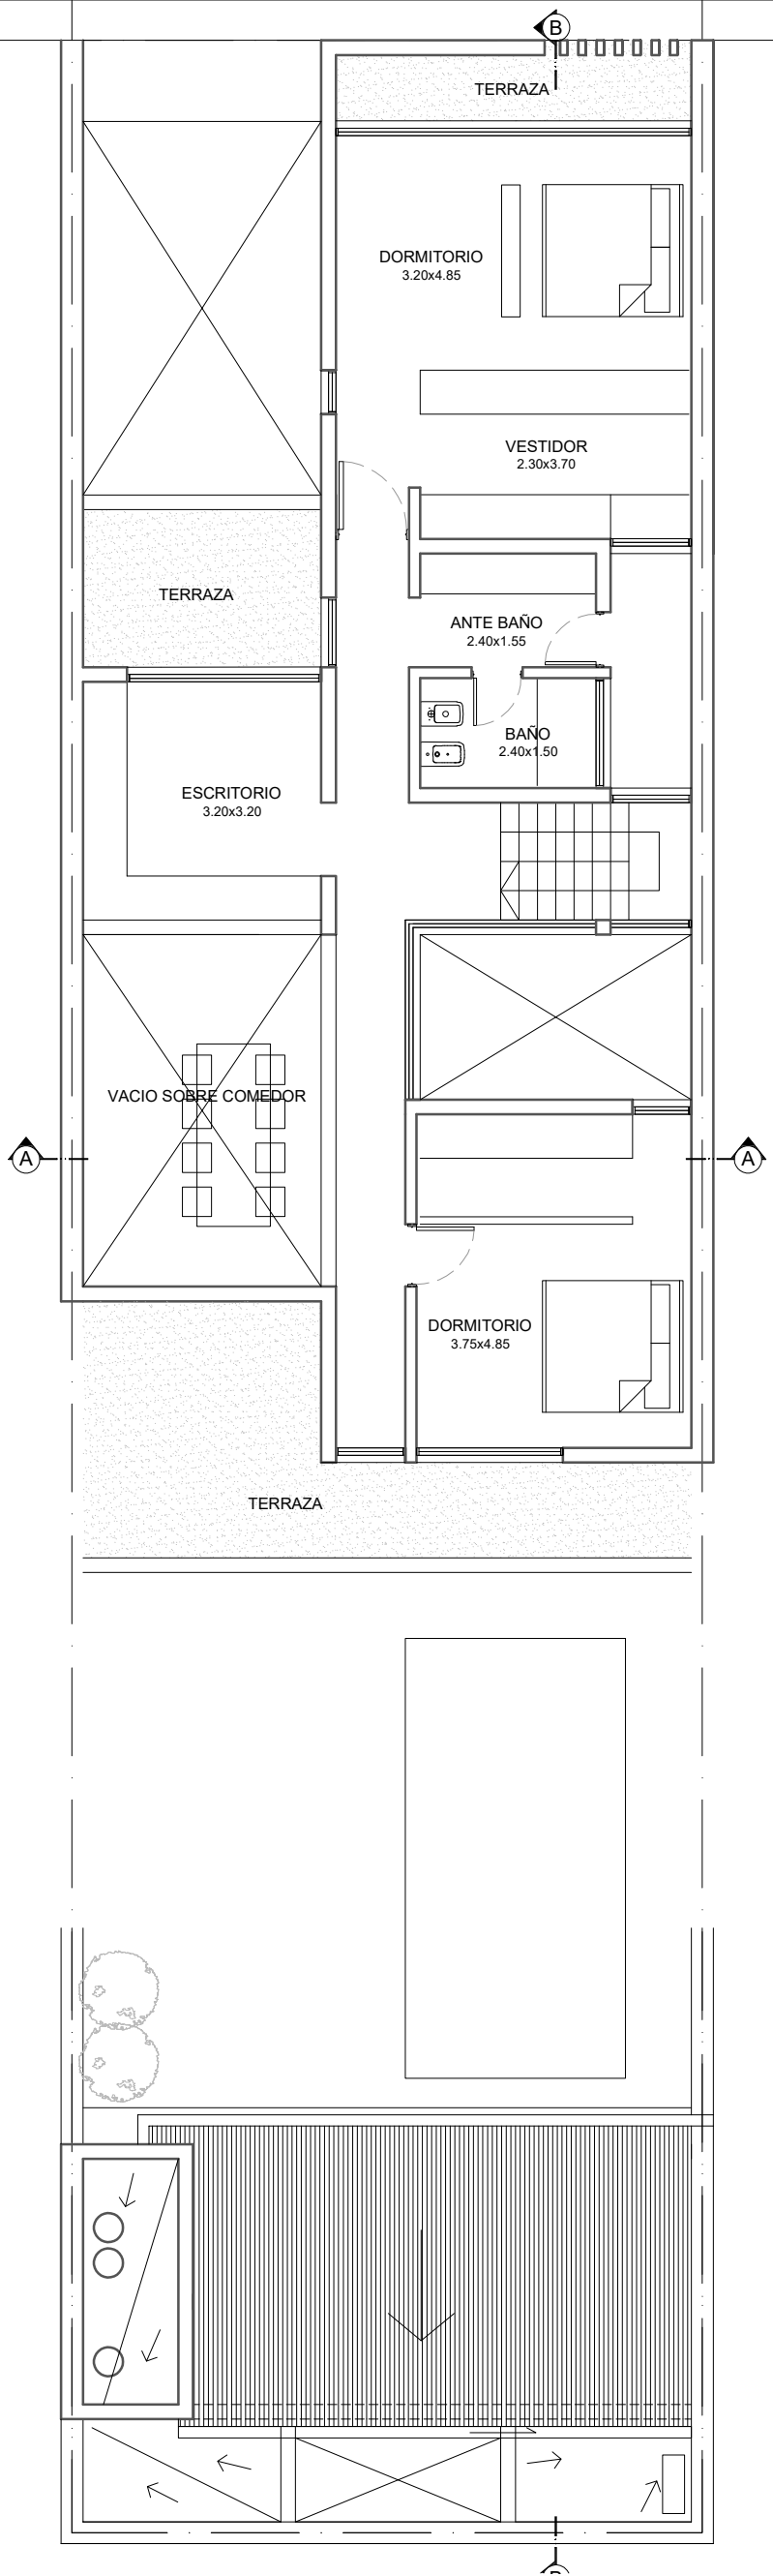

VIVIENDA	PROYECTO + DIRECCION DE OBRA:	DIEGOCIPOLATI ARQUITECTO Mat. 03663	FECHA: SEP 2024
PROPIETARIO: GUSTAVO SANZ		Arneghino 547 - Sunchales - Santa Fe 03493-15408821 / 425894	PLANO N°: 01
		ESCALA: 1/100	